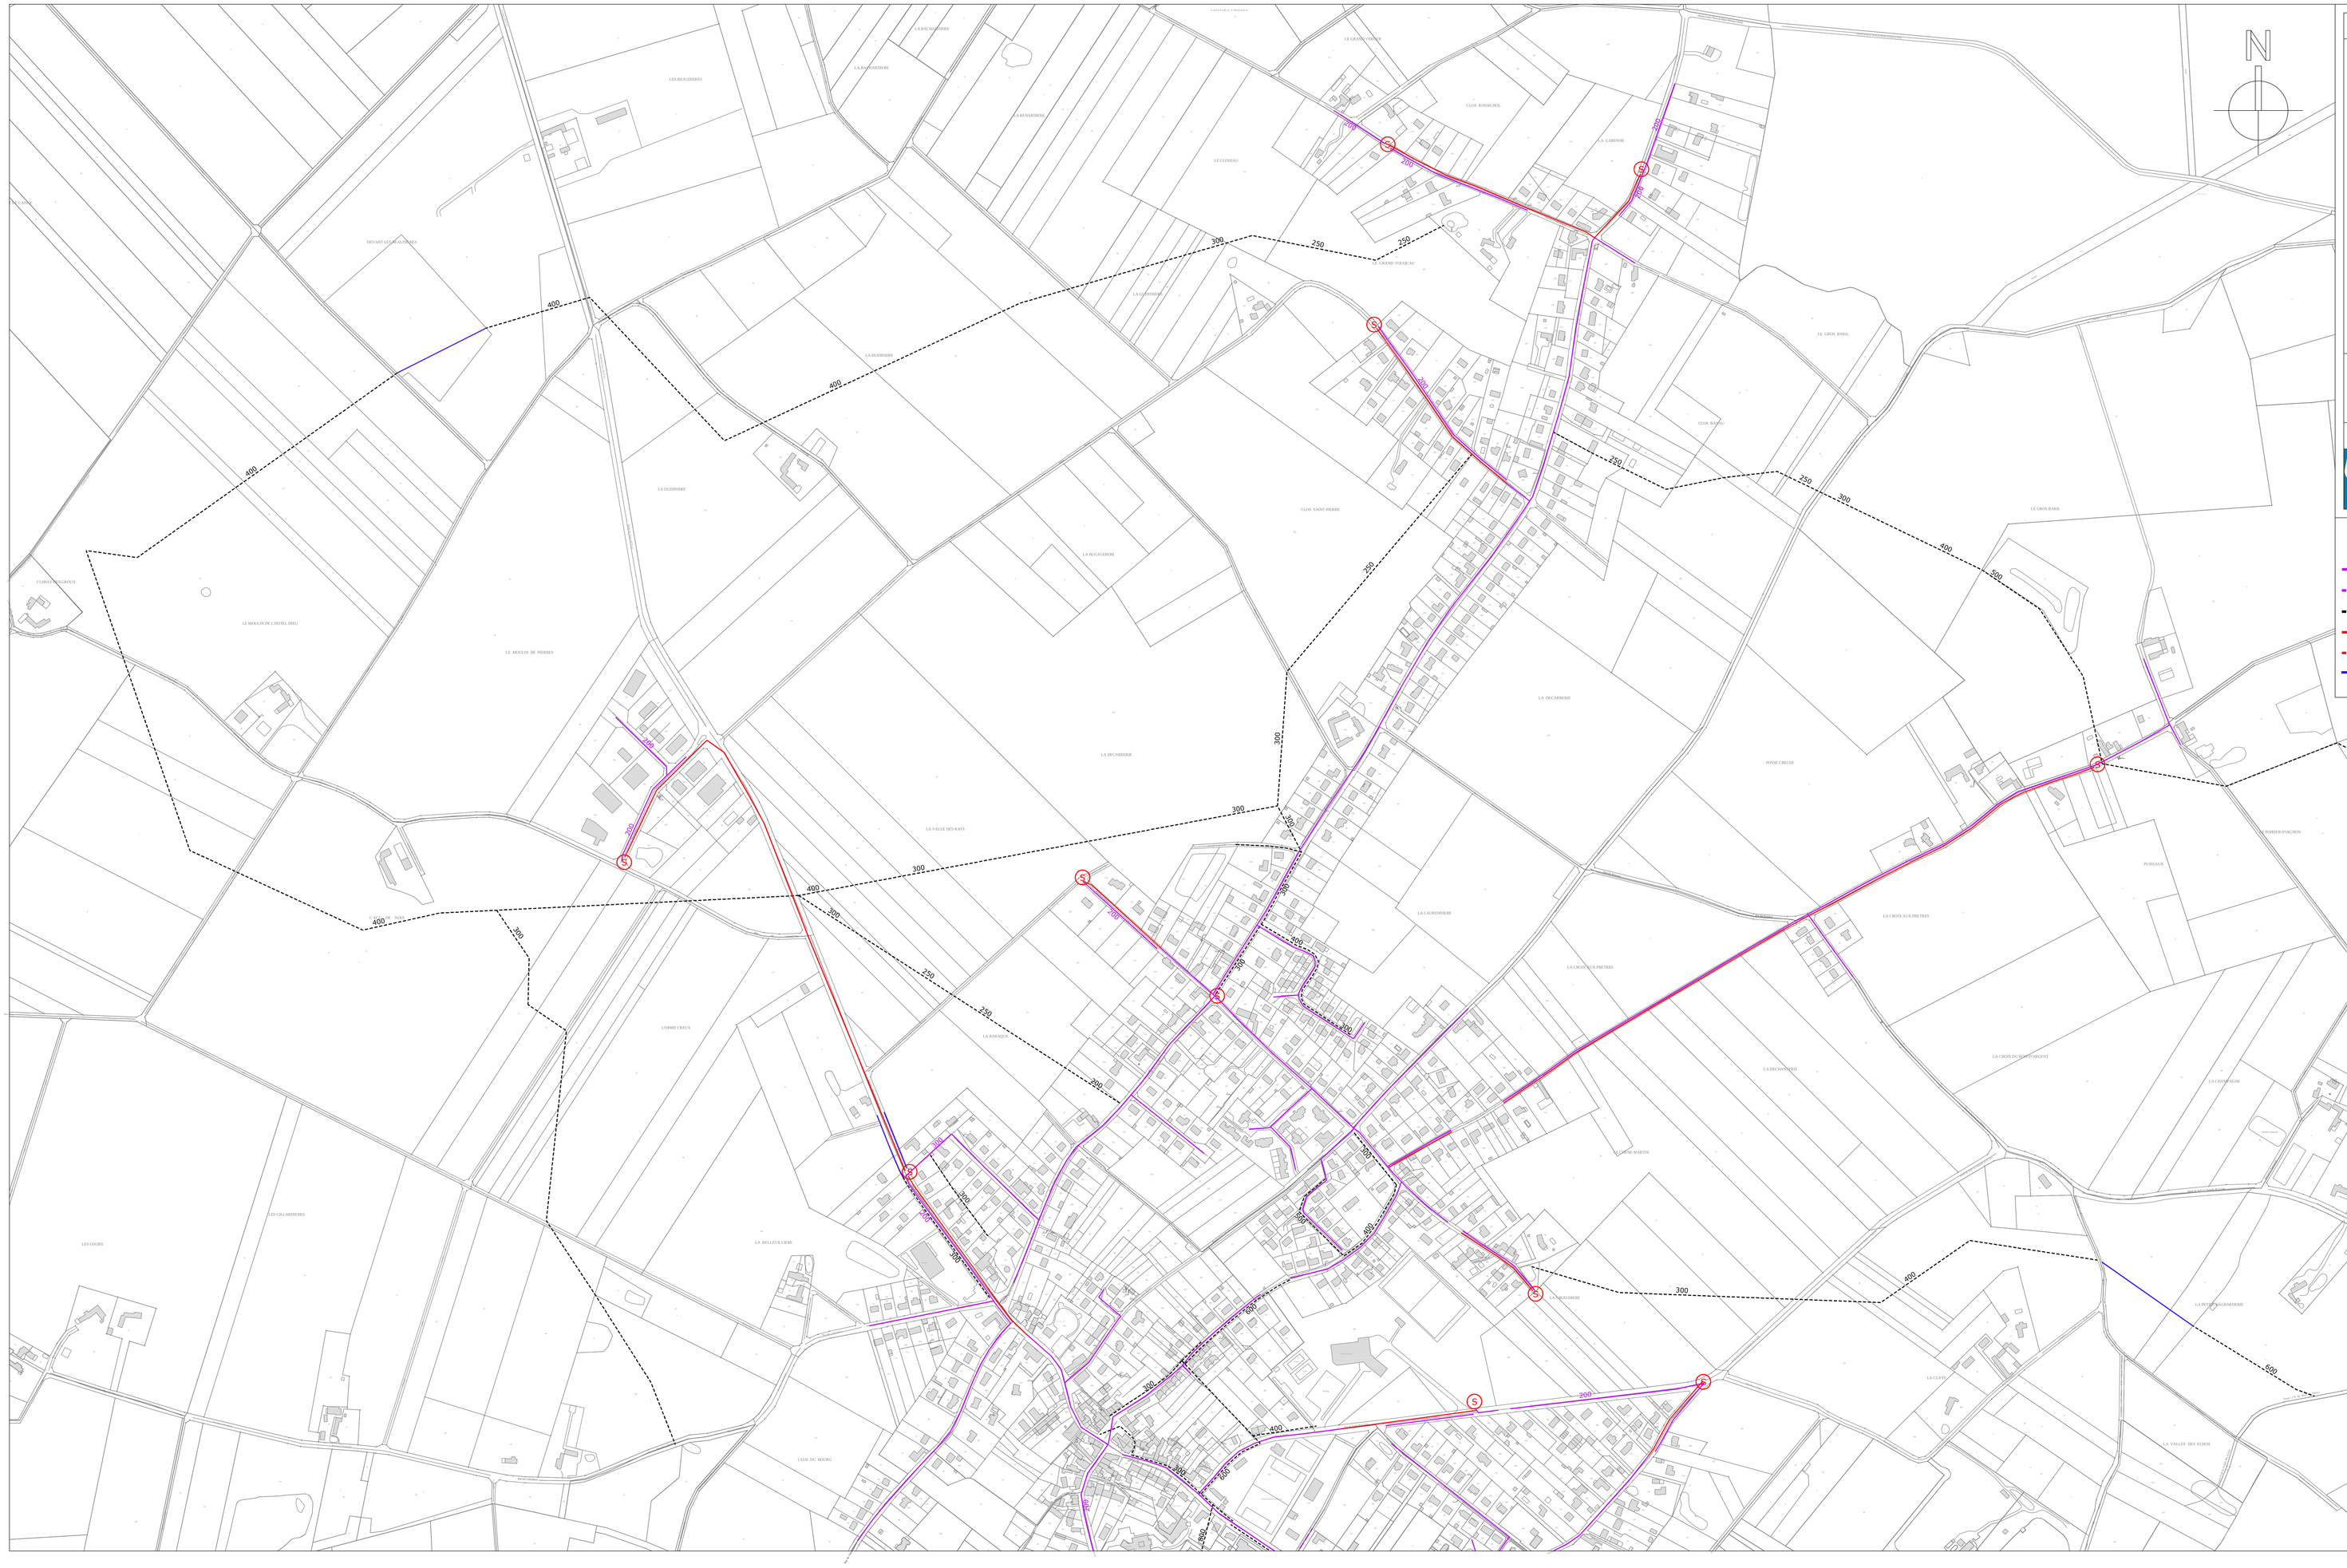

Département du Loiret	8b

Commune de **TRAINOU**

Plan **L**ocal d'**U**rbanisme

Plan des réseaux d'assainissement
PLANCHE 1 - secteur Nord
Dossier d'approbation

Ech : 1/2500

Vu pour authentification pour être annexé à la délibération du conseil municipal du 05/02/2015

Elaboration	Modifications	Révisions	Mises à jour
Prescrit le 23.02.2011 Arrêté le 12.03.2014 Approuvé le 05.02.2015			

Sur la base du POS approuvé le 19.11.1993, modifié le 15.12.1994, le 21.11.1997, le 20.10.2000, le 12.01.2001, le 15.12.2004 ; révisé et modifié le 22.02.2012

sarl Environnement Du Centre - Ingénierie Infrastructure
7, place Jean Monnet - BP 4506
45045 ORLEANS cedex 1
tel: 02 38 72 10 11 - fax: 02 38 43 81 17
email: edc2i@atelier-centre.fr

Légende

- réseau d'eaux usées existant
- réseau d'eaux usées projeté
- réseau d'eaux pluviales existant
- conduite de refoulement existante
- conduite de refoulement projetée
- fossé existant
- S station de relevage existante
- station de relevage projetée
- E station d'épuration existante

Pour complémentaire sur un nouveau Data Protection Plus ou Pour utilisation de Compléter
PDF Complete
Conseil Régional de Lorraine
Licence Nationale Pour Tous Les Ordres